

# 全纳教育项目学校无障碍设施改造设计方案

项目名称：云南省景东县安定小学无障碍改造项目

改造实施地点：食堂无障碍坡道改造、厕所无障碍坡道改造、教学楼无障碍坡道改造、楼道增设扶手


学校具体情况如下：

安定小学是一所寄宿学校，学校现有建筑物 6 栋，为平地建筑，所有建筑没有无障碍设施改造，没有资源教室。

一、改造调研意见：

- 1、食堂无障碍坡道改造；
- 2、楼梯增设扶手；
- 3、教学楼无障碍坡道改造；
- 4、完善无障碍标识牌。

二、具体设计方案示意图如下：

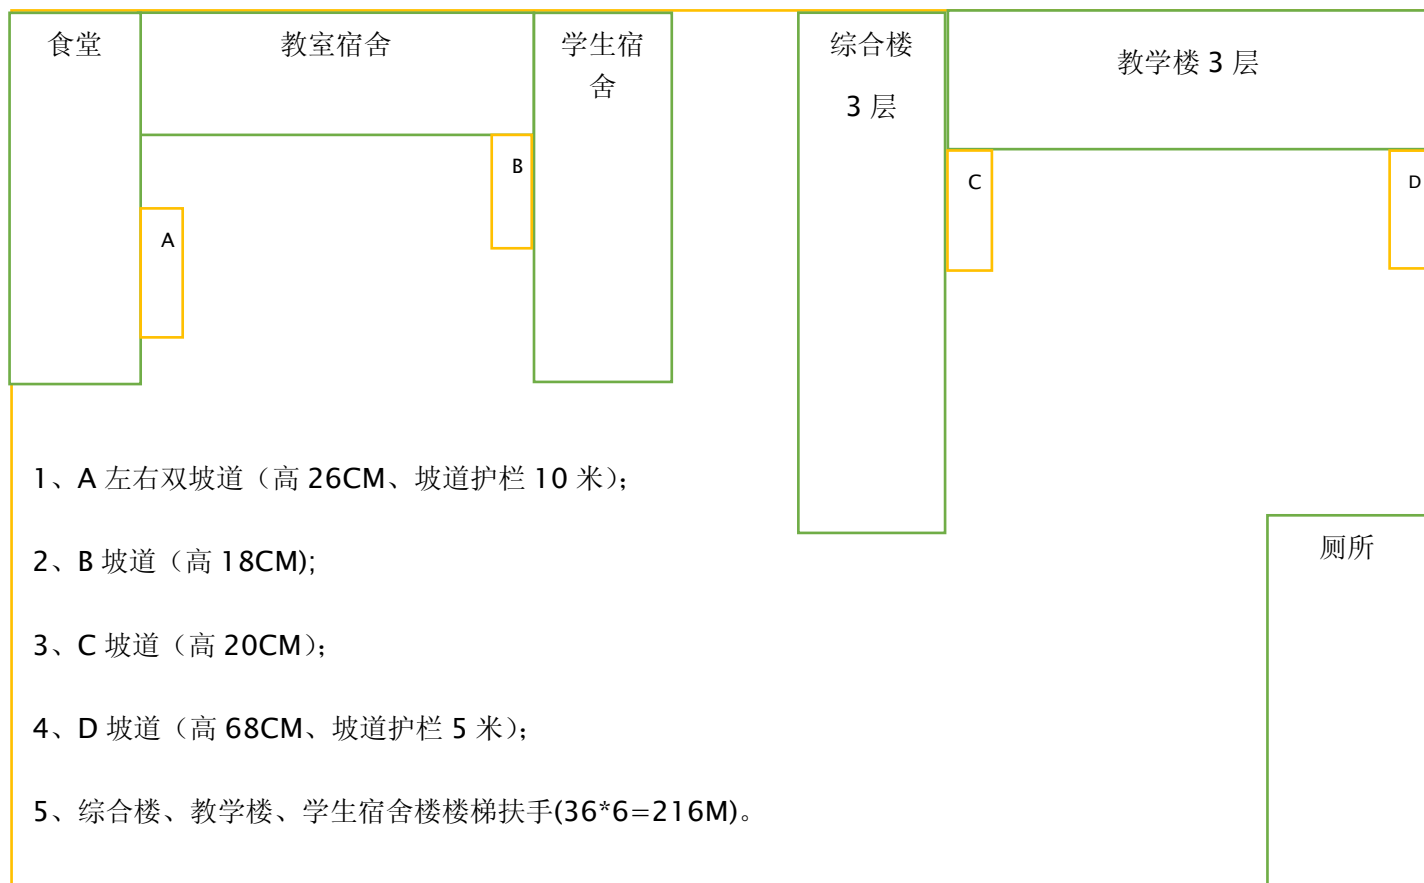

### 三、改造要求

- 1、无障碍坡道设计为直线形、直角形或折返形；
- 2、坡道面层平整、防滑、无反光；
- 3、坡道高度大于 30CM，坡道比例大于 1：20 时坡道两侧设置连贯扶手；
- 4、改造比例 1：7，具体改造比例根据现场实际情况改造。

### 四、改造数据

- 1、无障碍坡道 4 个；
- 2、安装学生宿舍、综合楼、教学楼楼梯扶手共计 216 米；
- 3、无障碍坡道护栏 15 米，校门口无障碍护栏 8 米。

改造数据仅供参考，感谢贵单位对本公司的信任与支持。

## 项目名称：云南省景东县大街小学无障碍改造项目

改造实施地点：食堂无障碍坡道改造、厕所无障碍坡道改造、教学楼无障碍坡道改造、楼道加设扶手


学校具体情况如下：

大街小学是一所寄宿学校，学校现有建筑物 7 栋，为山地建筑，所有建筑没有无障碍设施改造，没有资源教室。

#### 一、改造调研意见：

- 1、食堂无障碍坡道改造；
- 2、厕所无障碍坡道改造和无障碍厕位；
- 3、教学楼无障碍坡道改造；
- 4、加设无障碍楼梯扶手；
- 5、完善无障碍标示牌。

#### 二、具体设计方案示意图如下：

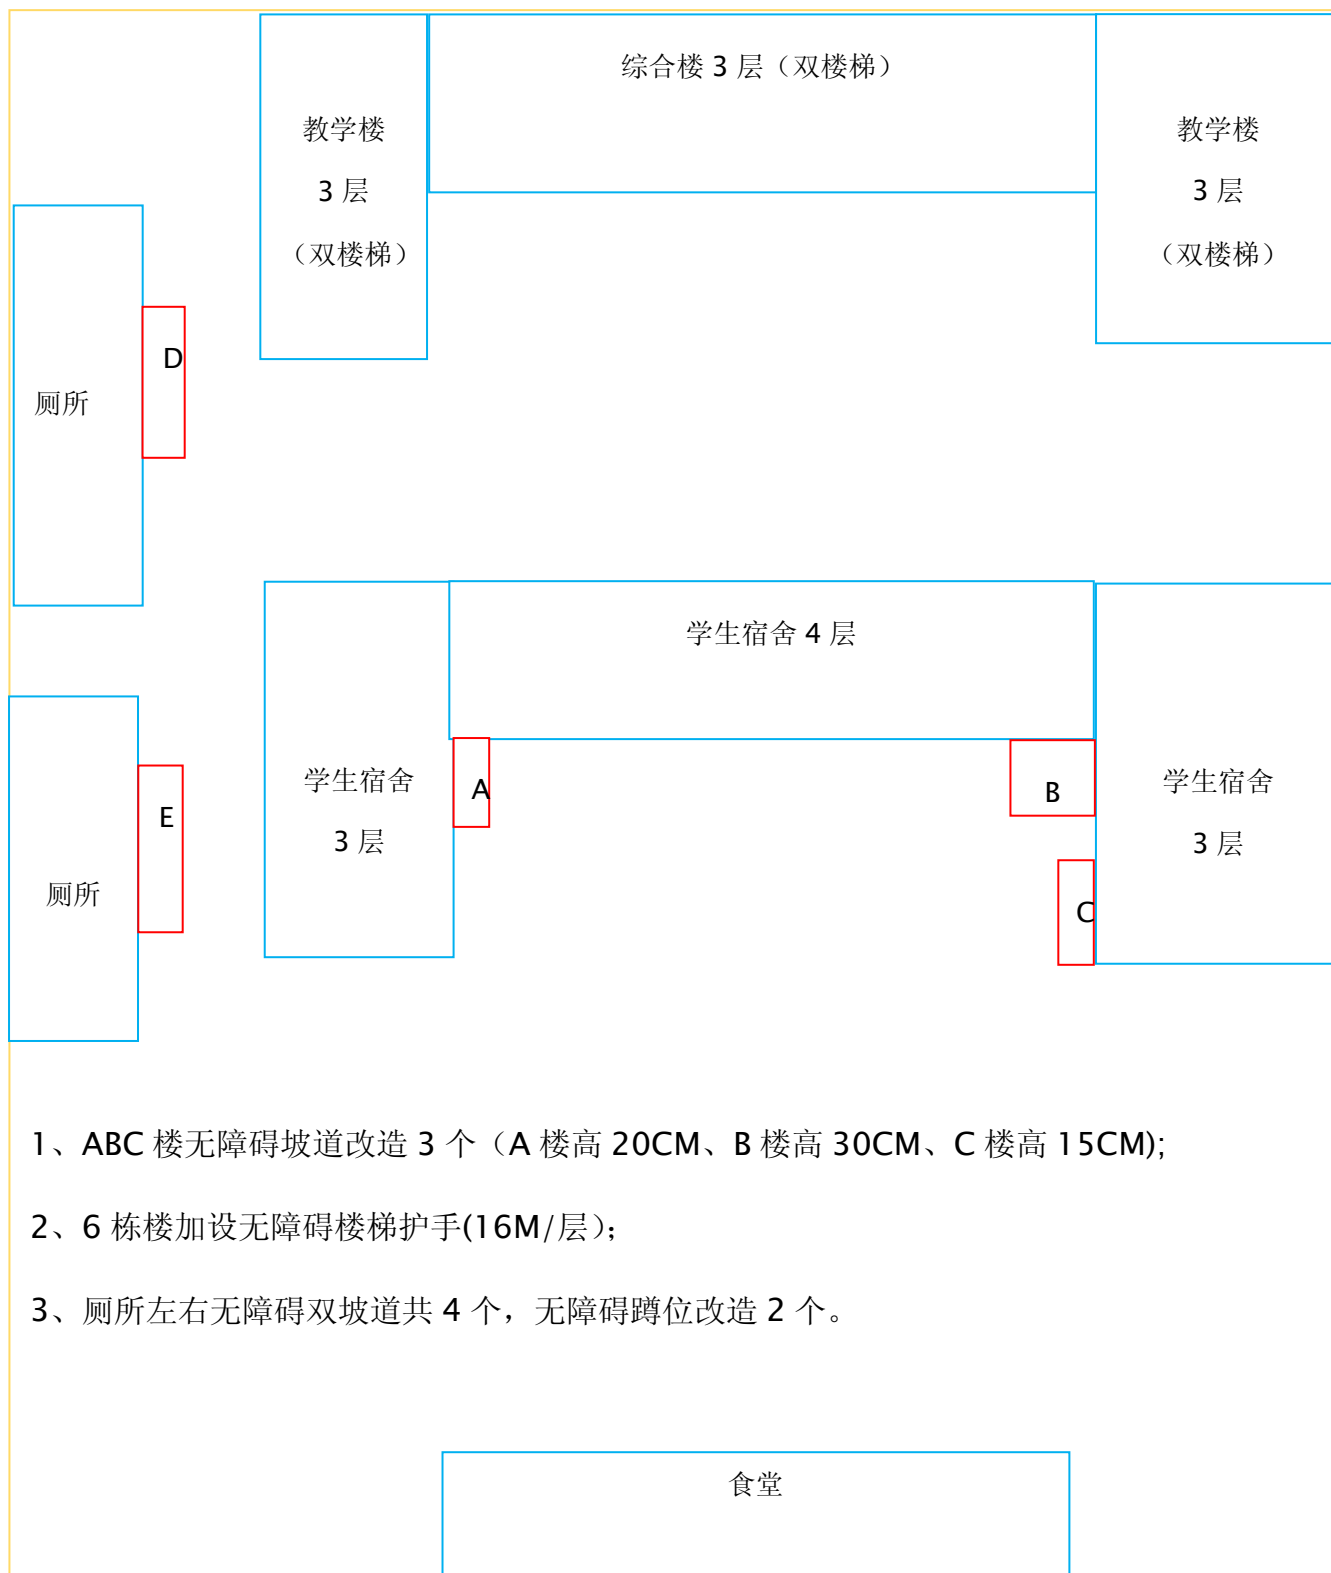

- 1、ABC 楼无障碍坡道改造 3 个 (A 楼高 20CM、B 楼高 30CM、C 楼高 15CM);
- 2、6 栋楼加设无障碍楼梯护手(16M/层);
- 3、厕所左右无障碍双坡道共 4 个，无障碍蹲位改造 2 个。

### 三、改造要求

- 1、无障碍坡道设计为直线形、直角形或折返形；
- 2、坡道面层平整、防滑、无反光；
- 3、坡道高度大于 30CM，坡道比例大于 1：20 时坡道两侧设置连贯扶手；
- 4、改造比例 1：7，具体改造比例根据现场实际情况改造。

### 四、改造数据

- 1、无障碍坡道 5 个；
- 2、安装综合楼、教学楼无障碍楼梯扶手共计 192 米；
- 3、宿舍楼无障碍楼梯扶手 112 米；
- 4、厕所无障碍蹲位改造男女各一个。

改造数据仅供参考，感谢贵单位对本公司的信任与支持。

## 项目名称：云南省景东县花山小学无障碍改造项目

改造实施地点：食堂无障碍坡道改造、厕所无障碍坡道改造、教学楼无障碍坡道改造、楼道加设扶手


学校具体情况如下：

花山小学是一所寄宿学校，学校现有建筑物 4 栋，为山地建筑，所有建筑没有无障碍设施改造，没有资源教室。

#### 一、改造调研意见：

- 1、食堂无障碍坡道改造；
- 2、厕所无障碍坡道改造和无障碍厕位；
- 3、教学楼无障碍坡道改造；
- 4、完善无障碍标示牌。

#### 二、具体设计方案示意图如下：

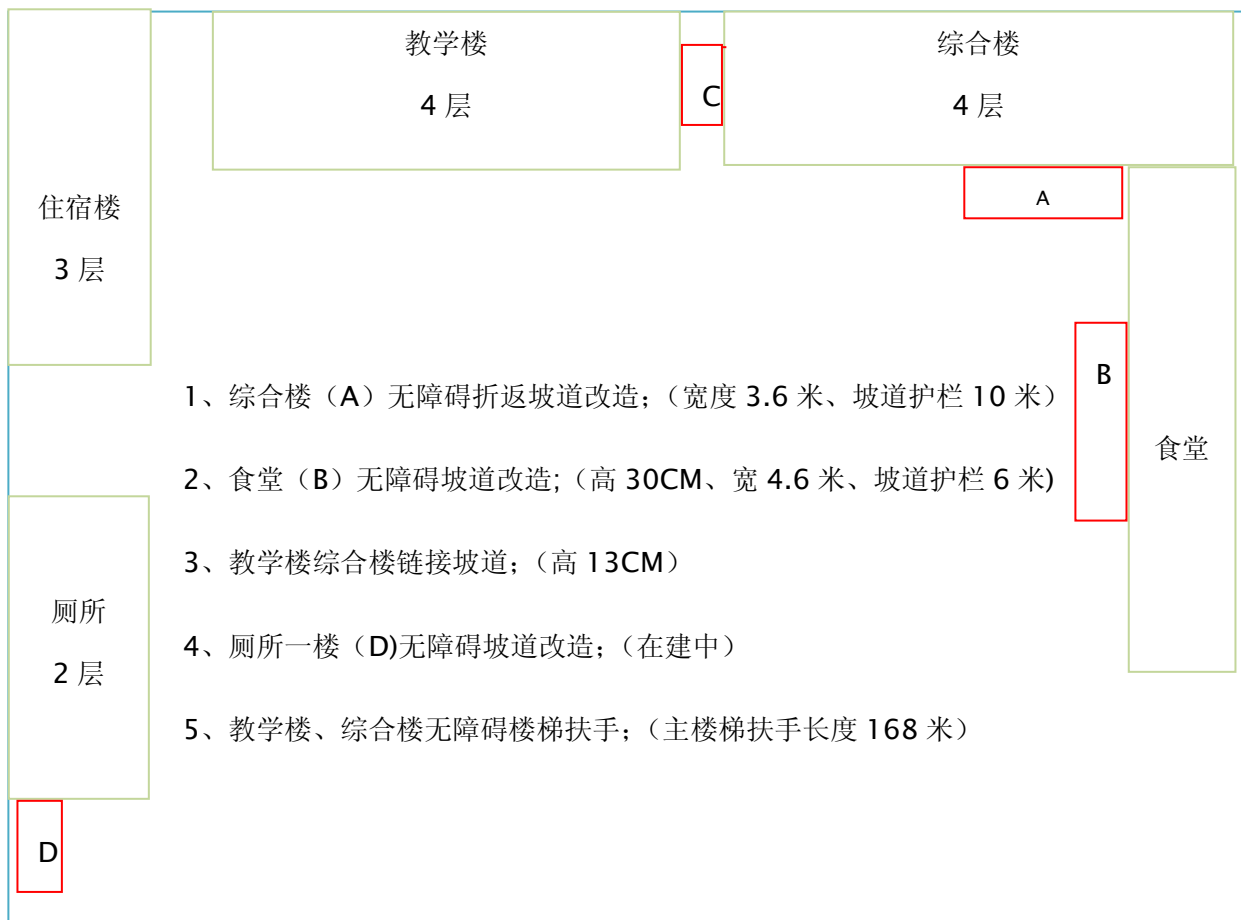

### 三、改造要求

- 1、无障碍坡道设计为直线形、直角形或折返形；
- 2、坡道面层平整、防滑、无反光；
- 3、坡道高度大于 30CM，坡道比例大于 1：20 时坡道两侧设置连贯扶手；
- 4、改造比例 1：7，具体改造比例根据现场实际情况改造。

### 四、改造数据

- 1、无障碍坡道 4 个；
- 2、安装综合楼、教学楼无障碍楼梯扶手共计 168 米；
- 3、无障碍坡道护栏 16 米；
- 4、厕所无障碍蹲位改造男女各一个。

改造数据仅供参考，感谢贵单位对本公司的信任与支持。

## 项目名称：云南省景东县文龙小学无障碍改造项目

改造实施地点：食堂无障碍坡道改造、厕所无障碍坡道改造、教学楼无障碍坡道改造、楼道加设扶手


学校具体情况如下：

文龙小学是一所寄宿学校，学校现有建筑物 5 栋，为山地建筑，所有建筑没有无障碍设施改造，没有资源教室。

一、改造调研意见：

- 1、食堂无障碍坡道改造；
- 2、厕所无障碍坡道改造和无障碍厕位；
- 3、教学楼加设楼梯扶手和无障碍坡道改造；
- 4、完善无障碍标示牌。

二、具体设计方案示意图如下：

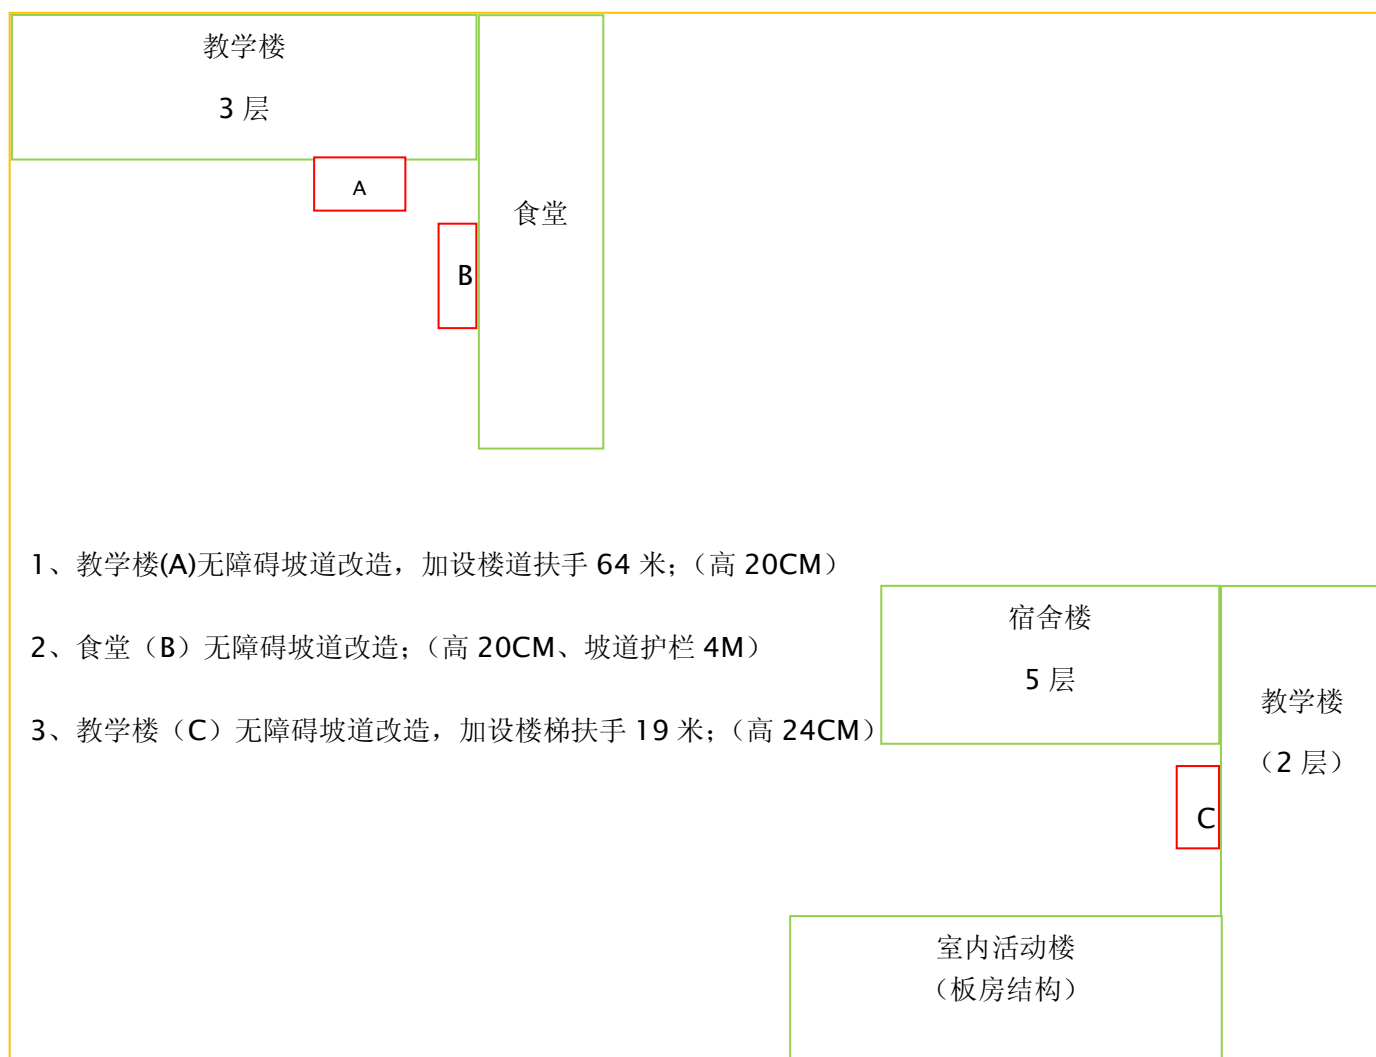

### 三、改造要求

- 1、无障碍坡道设计为直线形、直角形或折返形；
- 2、坡道面层平整、防滑、无反光；
- 3、坡道高度大于 30CM，坡道比例大于 1：20 时坡道两侧设置连贯扶手；
- 4、改造比例 1：7，具体改造比例根据现场实际情况改造。

### 四、改造数据

- 1、无障碍坡道 3 个；
- 2、教学楼无障碍楼梯扶手共计 83 米；
- 3、无障碍坡道护栏 4 米；
- 4、宿舍楼厕所无障碍蹲位改造男女各一个。

改造数据仅供参考，感谢贵单位对本公司的信任与支持。

## 项目名称：云南省景东县文井小学无障碍改造项目

改造实施地点：食堂无障碍坡道改造、厕所无障碍坡道改造、教学楼无障碍坡道改造、楼道增设扶手

学校具体情况如下：

文井小学是一所寄宿学校，学校现有建筑物 5 栋，为平地建筑，所有建筑没有无障碍设施改造，没有资源教室。

#### 一、改造调研意见：

- 1、食堂无障碍坡道改造；
- 2、厕所无障碍坡道改造和无障碍厕位；
- 3、教学楼增设楼梯扶手和无障碍坡道改造；
- 4、完善无障碍标示牌。

#### 二、具体设计方案示意图如下：



### 三、改造要求

- 1、无障碍坡道设计为直线形、直角形或折返形;
- 2、坡道面层平整、防滑、无反光;
- 3、坡道高度大于 30CM，坡道比例大于 1：20 时坡道两侧设置连贯扶手;
- 4、改造比例 1：7，具体改造比例根据现场实际情况改造。

### 四、改造数据

- 1、无障碍坡道 1 个，无障碍坡道防滑处理 1 个;
- 2、教学楼、食堂无障碍楼梯扶手共计 198 米,;
- 3、资源教室无障碍蹲位改造 1 个;
- 4、厕所无障碍蹲位改造男女各 1 个。

改造数据仅供参考，感谢贵单位对本公司的信任与支持。